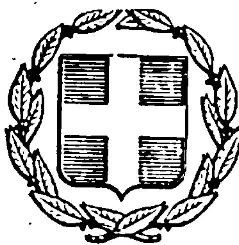


ΕΦΗΜΕΡΙΣ ΤΗΣ ΚΥΒΕΡΝΗΣΕΩΣ
ΤΗΣ ΕΛΛΗΝΙΚΗΣ ΔΗΜΟΚΡΑΤΙΑΣ

ΑΘΗΝΑ 20 ΣΕΠΤΕΜΒΡΙΟΥ 1984 | ΤΕΥΧΟΣ ΤΕΤΑΡΤΟ | ΑΡΙΘΜΟΣ ΦΥΛΛΟΥ 505

ΠΕΡΙΕΧΟΜΕΝΑ

ΠΟΛΕΟΔΟΜΙΑ
ΔΙΑΤΑΓΜΑΤΑ

Καθορισμός θέσης και διάταξης κωδωνοστασίου σε χώρο εκκλησίας του εγκεκριμένου ρυμοτομικού σχεδίου Άργους. ... 1

ΑΠΟΦΑΣΕΙΣ

Τροποποίηση του ρυμοτομικού σχεδίου Αμφισσας (Φωκίδος) με το χαρακτηρισμό χώρου για ανέγερση Πυροσβεστικού Σταθμού. ... 2

Τροποποίηση του ρυμοτομικού σχεδίου Περιστερίου (Αττικής). ... 3

Αναστολή οικοδομικών εργασιών στην περιοχή Τερψιθέας του ρυμοτομικού σχεδίου Γλυφάδας (Αττικής). ... 4

Αναστολή χορήγησης οικοδομικών αδειών σε περιοχή του εγκεκριμένου ρυμοτομικού σχεδίου Αγ. Παρασκευής (Αττικής)... 5

ΠΟΛΕΟΔΟΜΙΑ
ΔΙΑΤΑΓΜΑΤΑ

(1)

Καθορισμός θέσης και διάταξης κωδωνοστασίου σε χώρο εκκλησίας του εγκεκριμένου ρυμοτομικού σχεδίου Άργους.

Ο ΠΡΟΕΔΡΟΣ ΤΗΣ ΕΛΛΗΝΙΚΗΣ ΔΗΜΟΚΡΑΤΙΑΣ

Έχοντας υπόψη:

1. Τις διατάξεις του Ν. Δ/τος «περί σχεδίων πόλεων κλπ.» της 17 Ιουλίου 1923, όπως μεταγενέστερα τροποποιήθηκαν και συμπληρώθηκαν και ειδικότερα το άρθρο του 9.
2. Τις διατάξεις του Ν. 1032/1980 «περί συστάσεως Υπουργείου Χωροταξίας, Οικισμού και Περιβάλλοντος» (ΦΕΚ 57/Α) και ειδικότερα τα άρθρα του 2, 3 και 7
3. Την υπ' αριθ. 100/1982 πράξη του Δημοτικού Συμβουλίου Άργους.
4. Τις υπ' αριθ. 444/83 και 16/84 γνωμοδοτήσεις του Κεντρικού Συμβουλίου Χωροταξίας, Οικισμού και Περιβάλλοντος.
5. Την υπ' αριθ. 395/1984 γνωμοδότηση του Συμβουλίου της Επικρατείας, με πρόταση του Υπουργού Χωροταξίας, Οικισμού και Περιβάλλοντος, αποφασίζουμε:

Άρθρο 1.

Εγκρίνεται ο καθορισμός θέσης και διάταξης κωδωνοστασίου στο χώρο εκκλησίας Αγίου Νικολάου που βρίσκεται μεταξύ των οδών Κορίνθου και Μπουμπουλίνας του ρυμοτομικού σχεδίου Άργους όπως φαίνεται στο σχετικό πρωτότυπο διάγραμμα σε κλίμακα 1:500 που έχει θεωρηθεί από τον Προϊστάμενο της Διεύθυνσης Πολεοδομικών Εφαρμογών με την υπ' αριθ. Γ. 52437/1984 πράξη του και που συνοπτικό του αντίτυπο δημοσιεύεται με το παρόν Διάταγμα.

Άρθρο 2.

Το μέγιστο ύψος του κωδωνοστασίου καθορίζεται σε είκοσι δύο (22) μέτρα.

Άρθρο 3.

Η ισχύς του παρόντος Διατάγματος αρχίζει από τη δημοσίευσή του στην Εφημερίδα της Κυβερνήσεως.

Στον Υπουργό Χωροταξίας, Οικισμού και Περιβάλλοντος, αναθέτουμε τη δημοσίευση και εκτέλεση του παρόντος Διατάγματος.

Αθήνα, 13 Αυγούστου 1984


Ο ΠΡΟΕΔΡΟΣ ΤΗΣ ΔΗΜΟΚΡΑΤΙΑΣ
ΚΩΝΣΤΑΝΤΙΝΟΣ Γ. ΚΑΡΑΜΑΝΛΗΣ

Ο ΥΠΟΥΡΓΟΣ ΧΩΡΟΤΑΞΙΑΣ ΟΙΚΙΣΜΟΥ ΚΑΙ ΠΕΡΙΒΑΛΛΟΝΤΟΣ
ΑΝΤΩΝΙΟΣ ΤΡΙΤΣΗΣ

Άργος κλ. 1:500

(πιν. 10-6)

Ν. ΑΡΓΟΛΙΔΑΣ

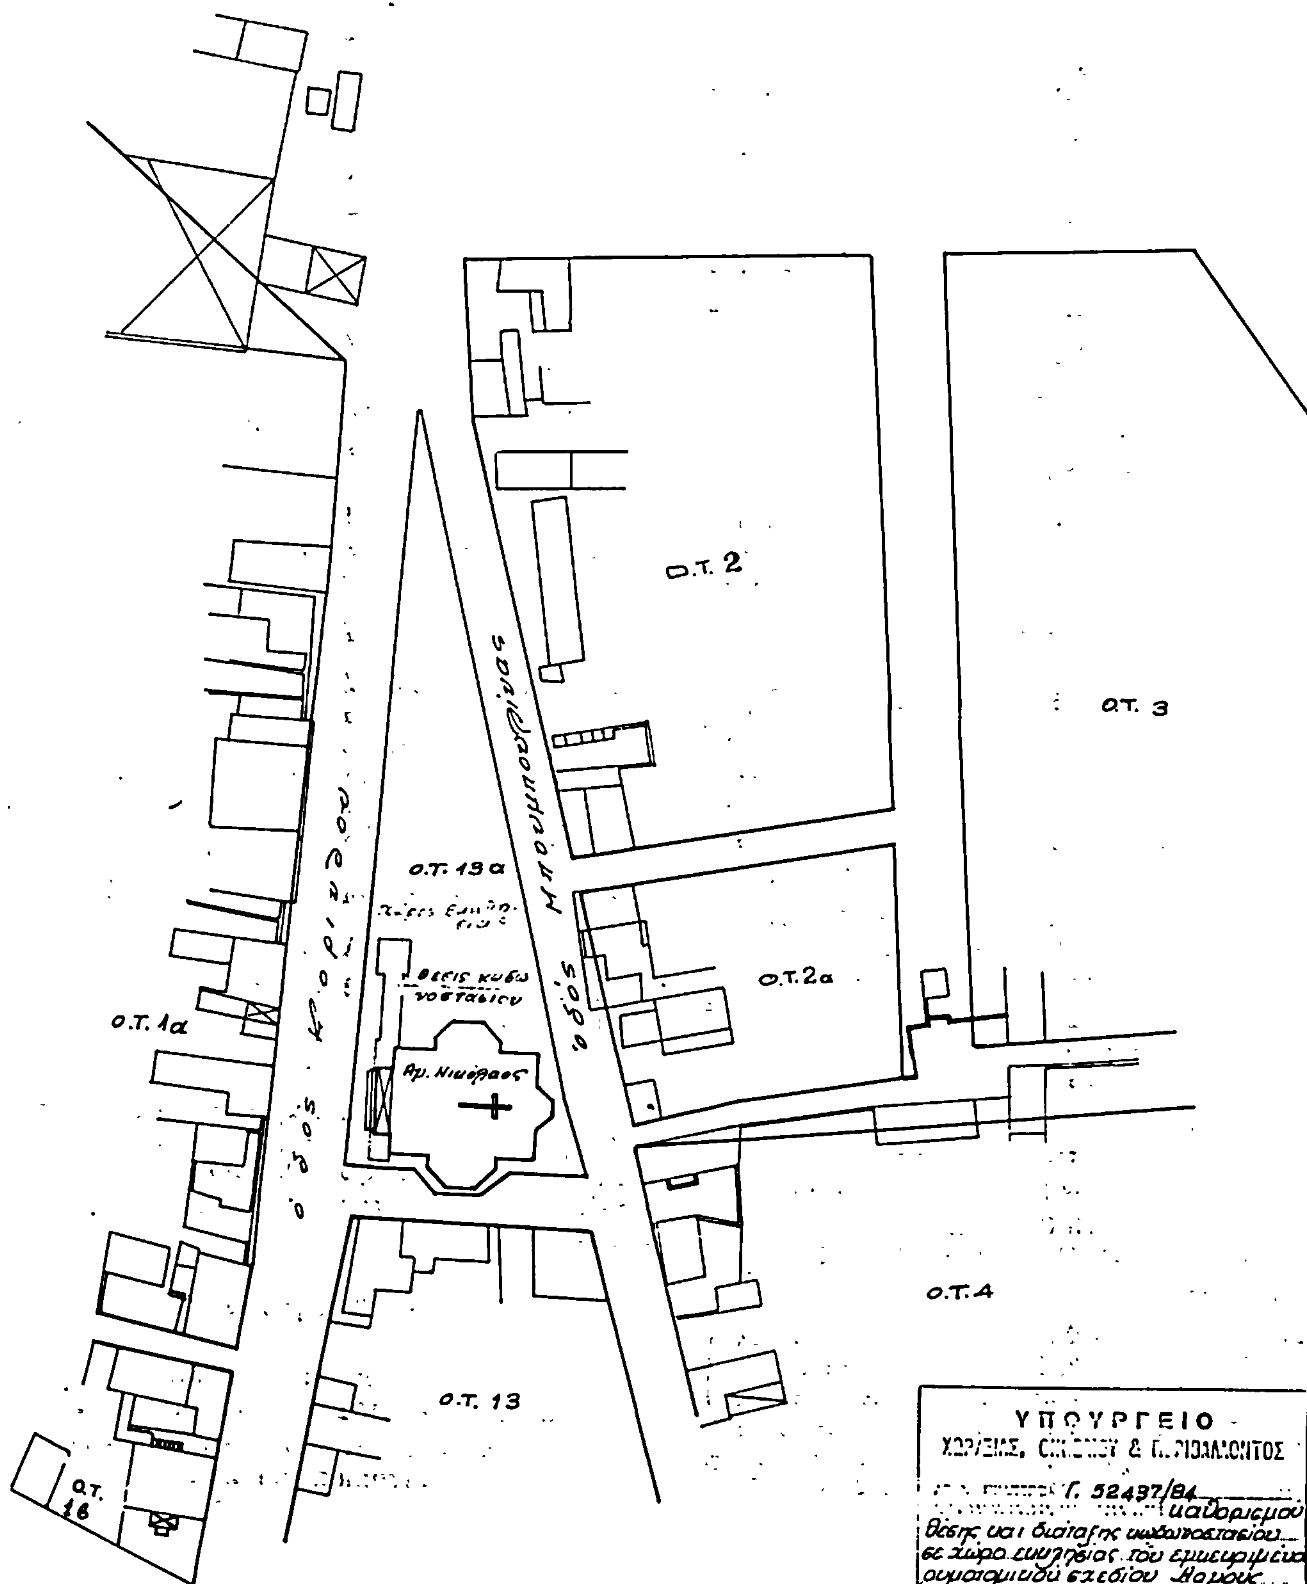

ΥΠΟΥΡΓΕΙΟ
ΧΩΡΟΤΑΞΙΑΣ ΟΙΚΙΣΜΟΥ & ΠΕΡΙΒΑΛΛΟΝΤΟΣ

ΑΠΟΦΑΣΕΙΣ

Αριθ. 59502/2349 (2)

Τροποποίηση του ρυμοτομικού σχεδίου Άμφισσας (Φωκίδος) με το χαρακτηρισμό χώρου για ανέγερση Πυροσβεστικού Σταθμού.

Ο ΥΠΟΥΡΓΟΣ ΧΩΡΟΤΑΞΙΑΣ, ΟΙΚΙΣΜΟΥ ΚΑΙ ΠΕΡΙΒΑΛΛΟΝΤΟΣ

Έχοντας υπόψη:

1. Τις διατάξεις του Ν. Δ/τος της 17 Ιουλίου 1923 «περί σχεδίων πόλεων κλπ.» όπως μεταγενέστερα τροποποιήθηκαν και συμπληρώθηκαν και ειδικότερα τα άρθρα 3, 29 και 70.

2. Το με αριθ. 842/1980 Π. Δ/γμα «περί απλουστεύσεως της διαδικασίας κατά την έκδοσιν διοικητικών τινών πράξεων ατομικού χαρακτήρος επί αντικειμένων αρμοδιότητος Υπουργού Χωροταξίας, Οικισμού και Περιβάλλοντος» (ΦΕΚ 208/Α).

3. Τις διατάξεις του Ν. 947/1979 «περί οικιστικών περιοχών» (ΦΕΚ 169/Α) και ειδικότερα το άρθρο 62 (παράγρ. 1).

4. Τις διατάξεις του Ν. 1032/1980 «περί συστάσεως Υπουργείου Χωροταξίας, Οικισμού και Περιβάλλοντος» (ΦΕΚ 57/Α) και ειδικότερα τα άρθρα 2, 3 και 7.

5. Την υπ' αριθ. 79/23.3.83 πράξη του Δημοτικού Συμβουλίου Άμφισσας.

6. Την υπ' αριθ. 752/6.12.1983 γνωμοδότηση του Κεντρικού Συμβουλίου Χωροταξίας, Οικισμού και Περιβάλλοντος, αποφασίζουμε:


1. Εγκρίνεται η τροποποίηση του ρυμοτομικού σχεδίου Άμφισσας (Φωκίδας) στο οικοδομικό τετράγωνο, που περικλείεται από τις οδούς Βασιλοπούλου — Υλαίθου — Δημοτικής — Ανωνύμου με το χαρακτηρισμό τμήματος του με στοιχεία Α Β Γ Δ Ε Ζ Η Θ Α ως χώρου για ανέγερση Πυροσβεστικού Σταθμού, όπως φαίνεται στο σχετικό πρωτότυπο διάγραμμα σε κλίμακα 1:500, που έχει θεωρηθεί από τον Προϊστάμενο της Διευθύνσεως Πολεοδομικών Εφαρμογών με την υπ' αριθ. 59502/1984 πράξη του και που συνοπτικά του αντίτυπο δημοσιεύεται με την παρούσα απόφαση.

2. Η ισχύς της παρούσας απόφασης αρχίζει από τη δημοσίευσή της στην Εφημερίδα της Κυβερνήσεως.

Αθήνα, 13 Αυγούστου 1984

Ο ΥΠΟΥΡΓΟΣ

ΑΝΤΩΝΙΟΣ ΤΡΙΤΣΗΣ

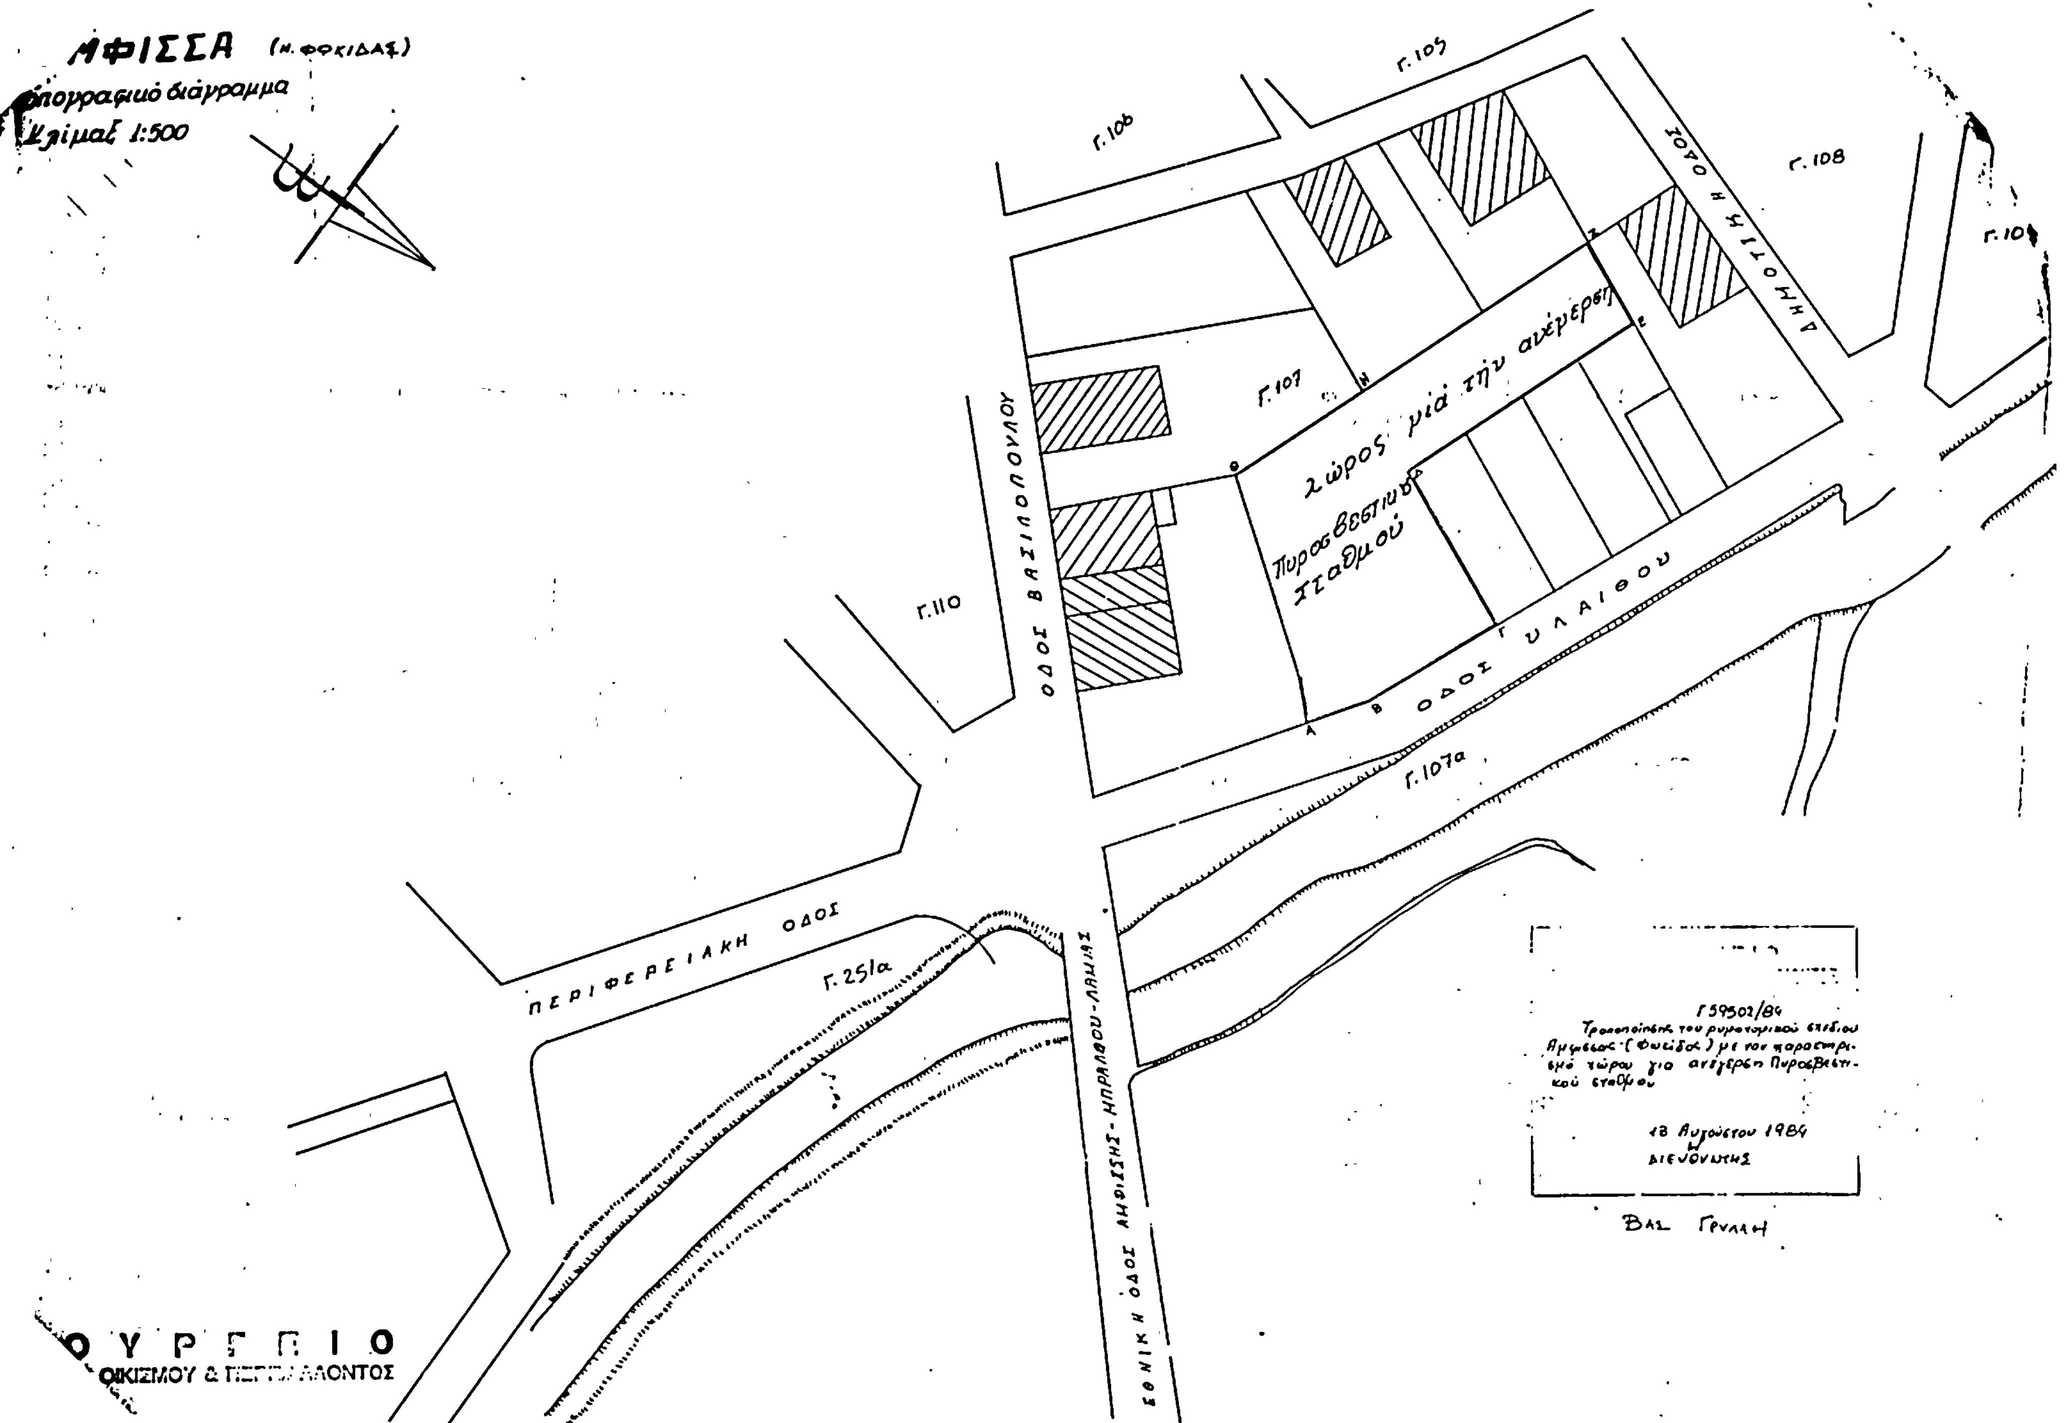
ΑΜΦΙΣΣΑ (Ν. ΦΩΚΙΔΑΣ)
Τοπογραφικό διάγραμμα
Κλίμαξ 1:500
Γ.105
Γ.106
Γ.108
Γ.107
Γ.110
Γ.107α
Γ.251α
ΔΗΜΟΤΙΚΗ ΟΔΟΣ
ΟΔΟΣ ΒΑΣΙΛΟΠΟΥΛΟΥ
ΟΔΟΣ ΥΛΑΙΘΟΥ
χώρος μιά την ανέγερση Πυροσβεστικού Σταθμού
ΠΕΡΙΦΕΡΕΙΑΚΗ ΟΔΟΣ
ΕΘΝΙΚΗ ΟΔΟΣ ΑΜΦΙΣΣΗΣ-ΗΡΑΚΛΕΙΟΥ-ΛΑΜΙΑΣ
Γ59502/84
13 Αυγούστου 1984
Η ΔΙΕΥΘΥΝΤΡΙΑ
ΟΙΚΙΣΜΟΥ & ΠΕΡΙΒΑΛΛΟΝΤΟΣ

Αριθ. 59508/2361 (3)

Τροποποίηση του ρυμοτομικού σχεδίου Περιστερίου (Αττικής).

ΚΩΝΟΣ ΥΠΟΥΡΓΟΣ

ΧΩΡΟΤΑΞΙΑΣ, ΟΙΚΙΣΜΟΥ ΚΑΙ ΠΕΡΙΒΑΛΛΟΝΤΟΣ

Έχοντας υπόψη:

1. Τις διατάξεις του Ν.Δ. της 17 Ιουλίου 1923 «περί σχεδίων πόλεων κλπ» όπως μεταγενέστερα τροποποιήθηκαν και συμπληρώθηκαν και ειδικότερα τα άρθρα 3 και 70.

2. Το με αριθμό 842/1980 Π.Δ. «περί απλουστεύσεως της διαδικασίας κατά την έκδοσιν διοικητικών τινών πράξεων ατομικού χαρακτήρος επί αντικειμένων αρμοδιότητας Υπουργού Χωροταξίας, Οικισμού και Περιβάλλοντος» (ΦΕΚ 208/Α').

3. Τις διατάξεις του Ν. 947/1979 «περί οικιστικών περιοχών» (ΦΕΚ 169/Α') και ειδικότερα το άρθρο 62 (παρ. 1).

4. Τις διατάξεις του Ν. 1032/1980 «περί συστάσεως Υπουργείου Χωροταξίας, Οικισμού και Περιβάλλοντος» (ΦΕΚ 57/Α') και ειδικότερα τα άρθρα 2, 3 και 7.

5. Τις υπ' αριθ. 180/1980 και 515/1980 πράξεις του Δημοτικού Συμβουλίου Περιστερίου.

6. Την υπ' αριθ. 115/1982 γνωμοδότηση του Κεντρικού Συμβουλίου Χωροταξίας, Οικισμού και Περιβάλλοντος, αποφασίζουμε:


1) Εγκρίνεται η τροποποίηση του ρυμοτομικού σχεδίου Περιστερίου (Αττικής) στα υπ' αριθ. 1480, 1481, 1482, 1488, 1451, 1452 οικοδομικά τετράγωνα και τον υπ' αριθ. 1479 κοινόχρηστο χώρο, καθώς και ο χαρακτηρισμός τμημάτων των οδών Πιαράσχου, Ράλλη και Μιχαλακοπούλου ως πεζοδρόμων όπως φαίνεται στο σχετικό πρωτότυπο διάγραμμα σε κλίμακα 1:500 που έχει θεωρηθεί από τον Προϊστάμενο της Διευθύνσεως Πολεοδομικών Εφαρμογών και που συνοπτικό αντίτυπό του δημοσιεύεται με αυτή την απόφαση.

2) Η ισχύς της αποφάσεως αυτής αρχίζει από τη δημοσίευσή της στην Εφημερίδα της Κυβερνήσεως.

Αθήνα, 21 Αυγούστου 1984

Ο ΥΠΟΥΡΓΟΣ

ΑΝΤΩΝΙΟΣ ΤΡΙΤΣΗΣ

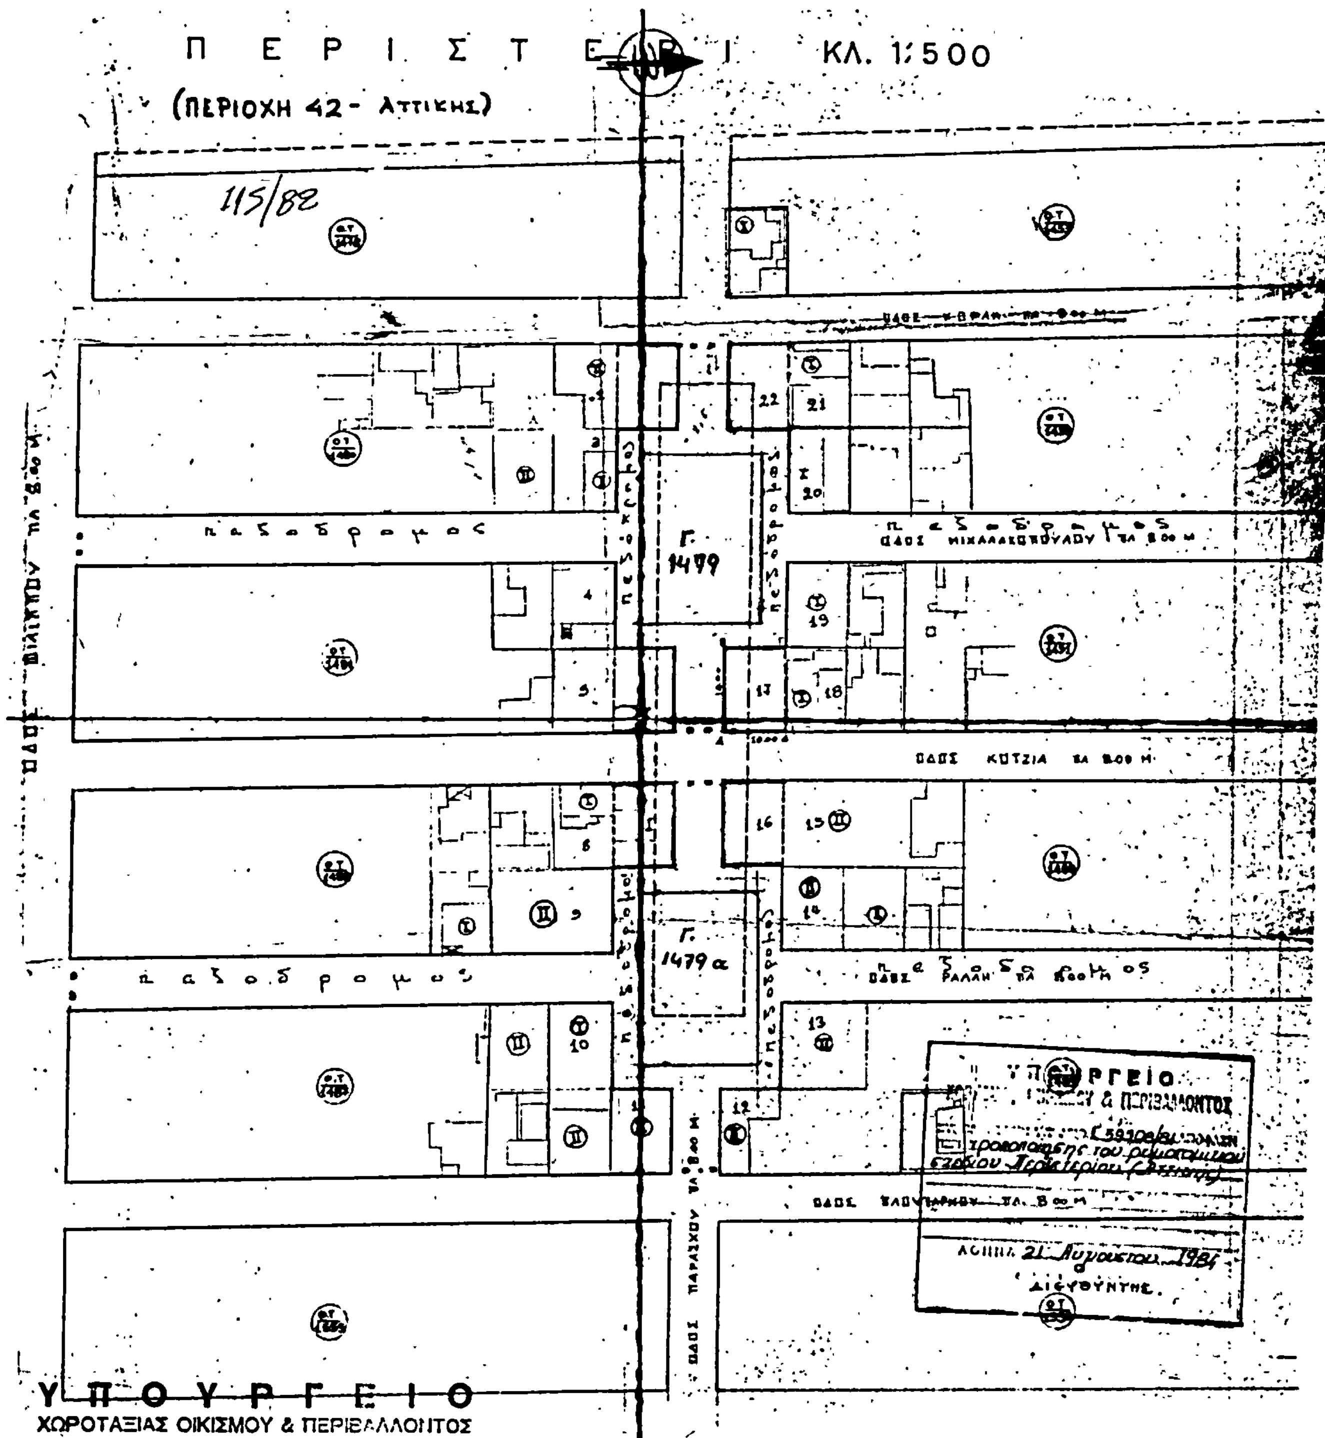
Π Ε Ρ Ι Σ Τ Ε Ρ Ι
ΚΛ. 1:500
(ΠΕΡΙΟΧΗ 42- ΑΤΤΙΚΗΣ)
115/82
πεζόδρομος
πεζόδρομος
Γ. 1479
Γ. 1479α
ΟΔΟΣ ΚΥΠΡΟΥ ΠΛ 8.00 Μ
ΟΔΟΣ ΜΙΧΑΛΑΚΟΠΟΥΛΟΥ ΠΛ 8.00 Μ
ΟΔΟΣ ΚΟΤΖΙΑ ΠΛ 8.00 Μ
ΟΔΟΣ ΡΑΛΛΗ ΠΛ 8.00 Μ
ΟΔΟΣ ΒΕΝΙΖΕΛΟΥ ΠΛ 8.00 Μ
ΟΔΟΣ ΠΑΠΑΣΧΟΥ ΠΛ 8.00 Μ
ΟΔΟΣ ΒΙΛΙΑΝΟΥ ΠΛ 8.00 Μ
Υ Π Ο Υ Ρ Γ Ε Ι Ο
ΧΩΡΟΤΑΞΙΑΣ ΟΙΚΙΣΜΟΥ & ΠΕΡΙΒΑΛΛΟΝΤΟΣ
ΥΠΟΥΡΓΕΙΟ
& ΠΕΡΙΒΑΛΛΟΝΤΟΣ
προστασίας του ρεματικού
εδάφους Περιστερίου (Αττικής)
ΑΘΗΝΑ 21 Αυγούστου 1984
Ο ΔΙΕΥΘΥΝΤΗΣ

Αριθ. 61788/2522 (4)

Αναστολή οικοδομικών εργασιών στην περιοχή Τερψιθέας του ρυμοτομικού σχεδίου Γλυφάδας (Αττικής).

Ο ΥΠΟΥΡΓΟΣ
ΧΩΡΟΤΑΞΙΑΣ, ΟΙΚΙΣΜΟΥ ΚΑΙ ΠΕΡΙΒΑΛΛΟΝΤΟΣ

Έχοντας υπόψη:

1. Τις διατάξεις του Ν. 1337/1983 «Επέκταση των πολεοδομικών σχεδίων, οικιστική ανάπτυξη και σχετικές ρυθμίσεις» (ΦΕΚ 33/Α') και ειδικότερα το άρθρο 4.

2. Την 19658/841/14.4.83 απόφαση του Υπουργού Χωροταξίας, Οικισμού και Περιβάλλοντος «κίνηση της διαδικασίας του Γενικού Πολεοδομικού Σχεδίου του ηπειρωτικού τμήματος Νομού Αττικής» (ΦΕΚ 154/Δ'), αποφασίζουμε:

α) Αναστέλλονται για έξι (6) μήνες οι οικοδομικές εργασίες και η χορήγηση οικοδομικών αδειών στα οικοδομικά τετράγωνα 498 και 498α που βρίσκονται στην περιοχή Τερψιθέας του ρυμοτομικού σχεδίου Γλυφάδας (Αττικής) όπως αυτά φαίνονται και περικλείονται με μπλε γραμμή στο σχετικό πρωτότυπο διάγραμμα σε κλίμακα 1:5.000 που έχει θεωρηθεί από τον Προϊστάμενο της Διευθύνσεως Πολεοδομικών Εφαρμογών με την 61788/1984 πράξη του και που συνοπτικό του αντίτυπο δημοσιεύεται με την παρούσα απόφαση.


β) Η ισχύς της παρούσας απόφασης αρχίζει από τη δημοσίευσή της στην Εφημερίδα της Κυβερνήσεως.

Αθήνα, 10 Σεπτεμβρίου 1984

Ο ΥΠΟΥΡΓΟΣ

ΑΝΤΩΝΙΟΣ ΤΡΙΤΣΗΣ

ΛΕΚΑΝΟΠΕΔΙΟΝ - ΑΘΗΝΩΝ 1:5000

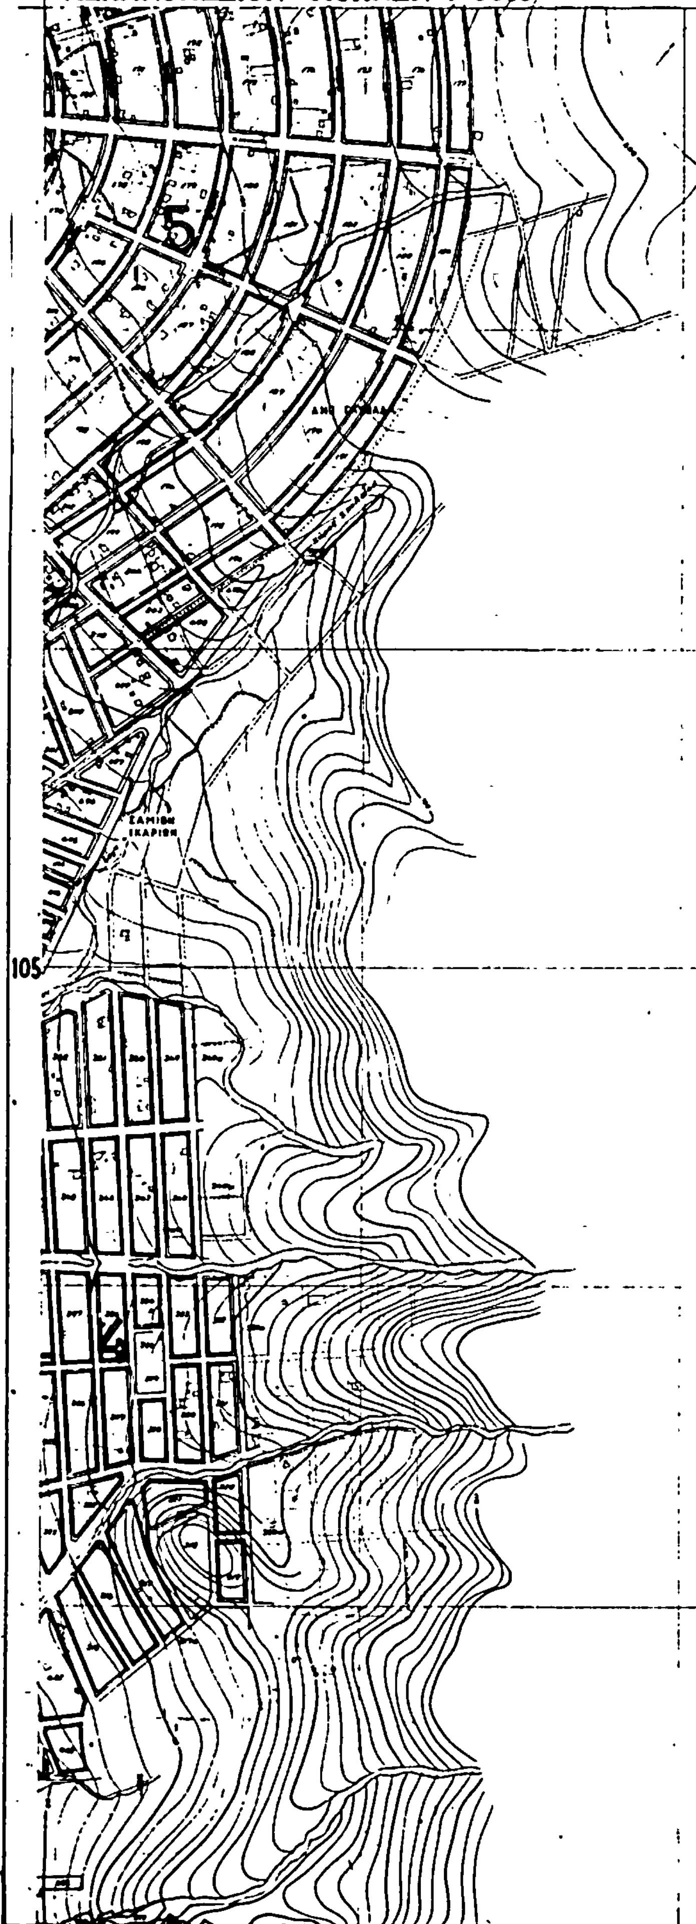

ΓΕΙΟΝ ΣΥΓΚΟΙΝ. & ΔΗΜ. ΕΡΓΩΝ ΥΠΗΡΕΣΙΑ ΟΙΚΙΣΜΟΥ

106

107

ΥΠΟΥΡΓΕΙΟ

Γ. 61788/84

αναστολής οικοδομικών εργασιών στην περιοχή Τσουκαλέικα του ρυμοτομικού σχεδίου Ζωγράφος (Αττικής)

ΑΘΗΝΑ 10 Σεπτεμβρίου 1984

Ο ΔΙΕΥΘΥΝΤΗΣ

Αριθ. 61798/2574 (5)

Αναστολή χορήγησης οικοδομικών αδειών σε περιοχή του εγκεκριμένου ρυμοτομικού σχεδίου Αγ. Παρασκευής (Αττικής).

Ο ΥΠΟΥΡΓΟΣ
ΧΩΡΟΤΑΞΙΑΣ, ΟΙΚΙΣΜΟΥ ΚΑΙ ΠΕΡΙΒΑΛΛΟΝΤΟΣ

Έχοντας υπόψη:

1. Τις διατάξεις του Ν. 1337/83 «επέκταση των πολεοδομικών σχεδίων, οικιστική ανάπτυξη και σχετικές ρυθμίσεις» (ΦΕΚ 33/Α) και ειδικότερα το άρθρο 4.

2. Την υπ' αριθ. 44690/768/30.8.83 απόφαση του Υπουργού Χωροταξίας Οικισμού και Περιβάλλοντος για μεταβίβαση εξουσίας υπογραφής «Με εντολή Υπουργού» στο Γενικό Γραμματέα και τους προϊσταμένους Διευθύνσεων και τμημάτων του Υπουργείου Χωροταξίας Οικισμού και Περιβάλλοντος» (ΦΕΚ 539/Β/14.9.83).

3. Την υπ' αριθ. 19658/841/14.4.83 απόφαση του Υπουργού Χωροταξίας, Οικισμού και Περιβάλλοντος «κίνηση της διαδικασίας του Γενικού Πολεοδομικού Σχεδίου του Ηπειρωτικού Τμήματος Νομού Αττικής (ΦΕΚ 154/Δ), αποφασίζουμε:

1. Αναστέλλεται για έξη (6) μήνες η χορήγηση οικοδομικών αδειών στο υπ' αριθ. 84 οικοδομικό τετράγωνο του ρυμοτομικού σχεδίου Αγ. Παρασκευής (Αττικής) που περικλείεται από τις οδούς Βαλτετσίου, Σουλίου και Υακίνθου, όπως φαίνεται με κυανή γραμμή στο σχετικό πρωτότυπο διάγραμμα σε κλίμακα 1:5000, που θεωρήθηκε από τον προϊστάμενο της Διευθύνσεως Πολεοδομικών Εφαρμογών με την υπ' αριθ. 61798/84 πράξη του και που συνοπτικό του αντίτυπο δημοσιεύεται με την παρούσα απόφαση.


2. Η ισχύς της παρούσης αποφάσεως αρχίζει από την δημοσίευσή της στην Εφημερίδα της Κυβερνήσεως.

Η παρούσα απόφαση να δημοσιευθεί στην Εφημερίδα της Κυβερνήσεως.

Αθήνα, 11 Σεπτεμβρίου 1984

Με εντολή Υπουργού
Ο Γενικός Γραμματέας
ΓΙΑΝΝΗΣ ΚΑΛΑΝΤΙΔΗΣ


116
101
104
70
ΥΠΟΥΡΓΕΙΟ
ΧΩΡΟΤΑΞΙΑΣ ΟΙΚΙΣΜΟΥ & ΠΕΡΙΒΑΛΛΟΝΤΟΣ

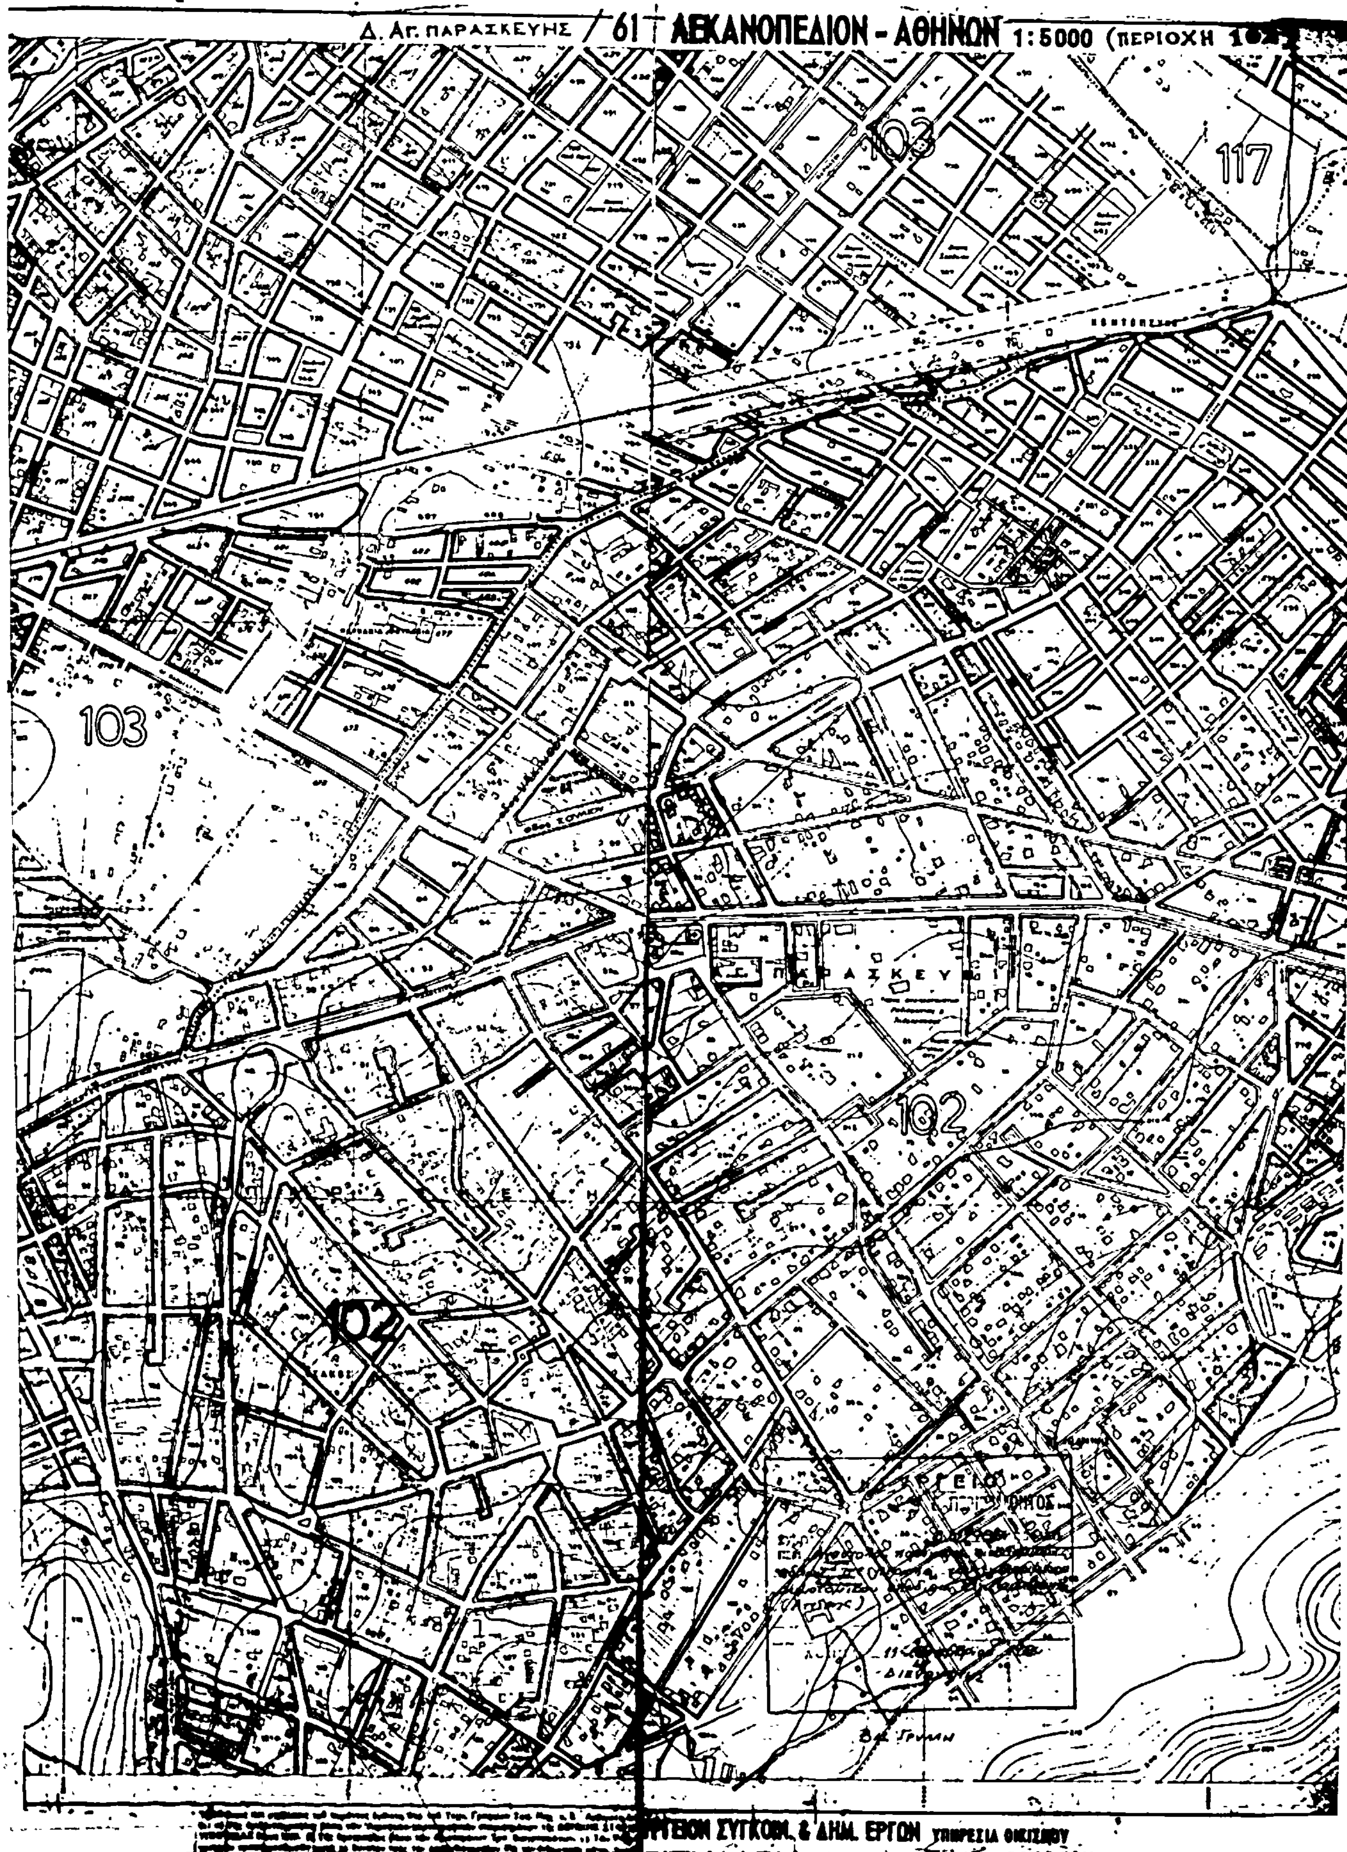

Δ. Αγ. ΠΑΡΑΣΚΕΥΗΣ
61
ΛΕΚΑΝΟΠΕΔΙΟΝ - ΑΘΗΝΩΝ 1:5000 (ΠΕΡΙΟΧΗ
103
117
103
102
102
ΓΕΙΟΝ ΣΥΓΚΟΙΝ. & ΔΗΜ. ΕΡΓΩΝ